




1 Τομή τοπίου και μνημείου A-A
1:200

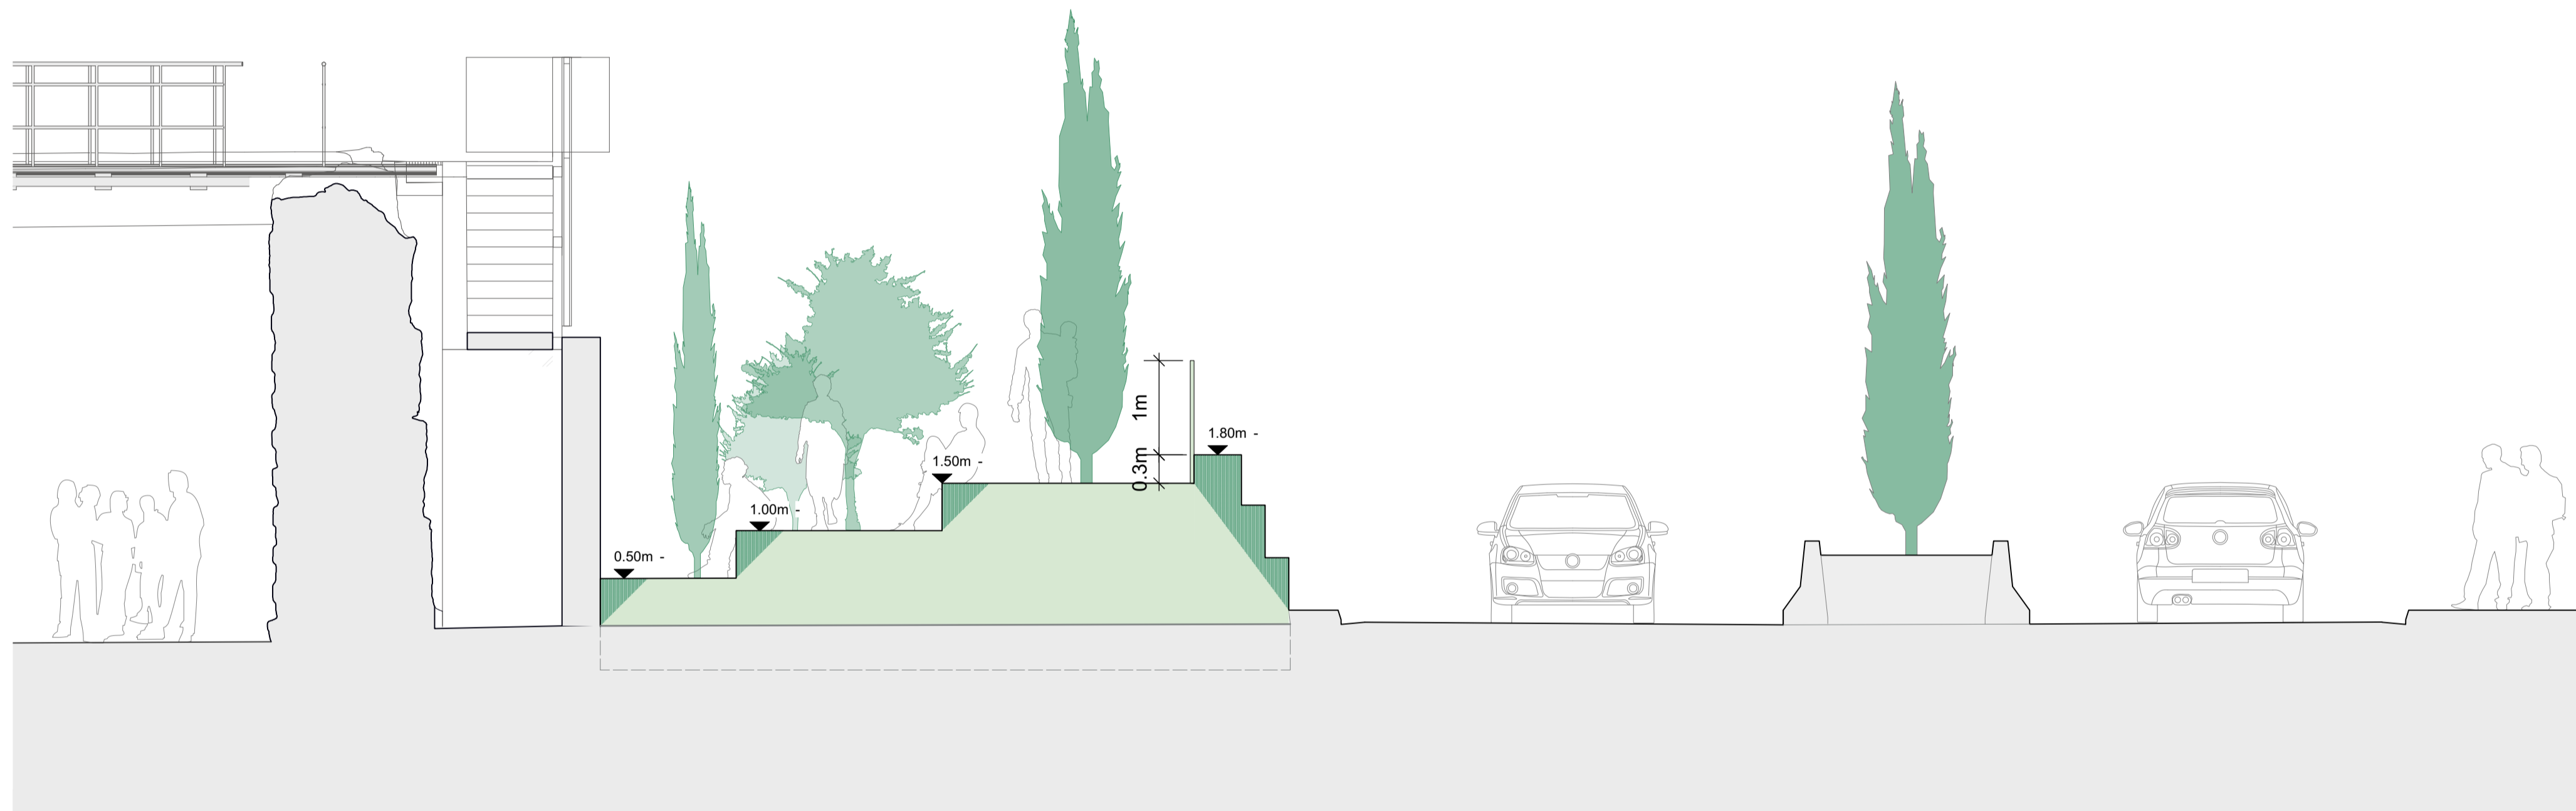

2 Τομή τοπίου
1:50

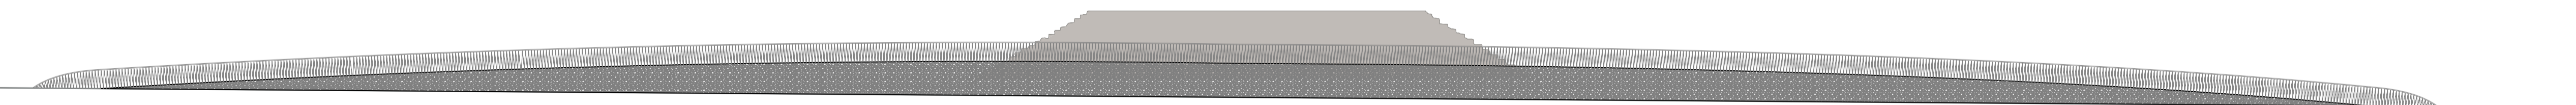


3 Όψη B-B
1:200

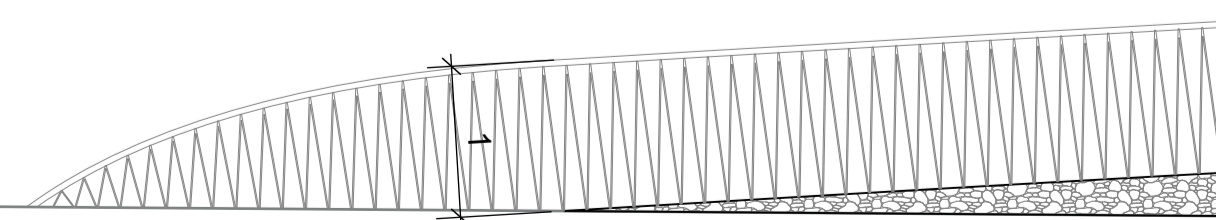

4 Λεπτομέρεια Κιγκλιδώματος
1:50

Υπόμνημα:

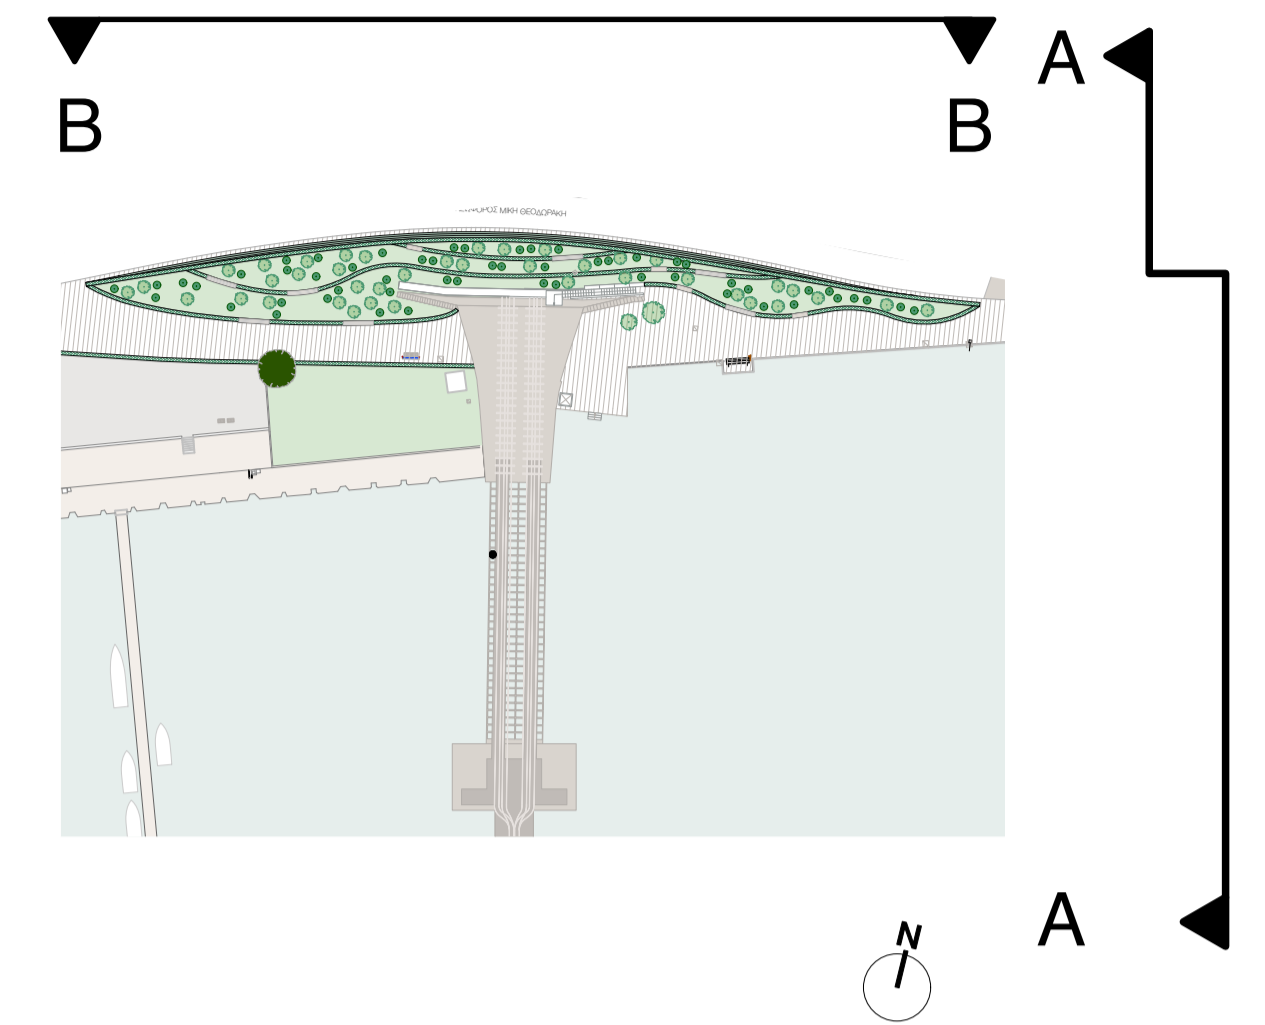

Εργοδότης:



Έργο:
Παραδειγματικά Έργα Αναπλάσεων Οδών
στους Πόλους της Πολιτιστικής Διαδρομής "Τριλογία της Αττικής"
Λαύριο και Ελευσίνα.

Α' Υποέργο: Ανάπλαση Οδού Μίκη Θεοδωράκη περίρξ του
μνημείου της Γαλλικής Μεταλλευτικής Σκάλας.

Φάση:
Α

Ημερομηνία:
ΦΕΒ. 2024

Σχέδιο:
ΤΥΠΙΚΗ ΟΨΗ ΚΑΙ ΤΟΜΗ

Αριθμός:
Α1-02-01

Κλίμακα:
1: 200 / 1:50

Ανάδοχος:


AVARIS
TRANSPORT ENGINEERS

Ομάδα Μελέτης:

ΝΕΛΛΑ ΕΥΑ
ZOMBORY-MOLDOVAN ADAM

ΑΡΧΙΤΕΚΤΟΝΑΣ ΜΗΧΑΝΙΚΟΣ
ΑΡΧΙΤΕΚΤΟΝΑΣ ΜΗΧΑΝΙΚΟΣ

Υπογραφές - Θεωρήσεις:
Ο Μελετητής

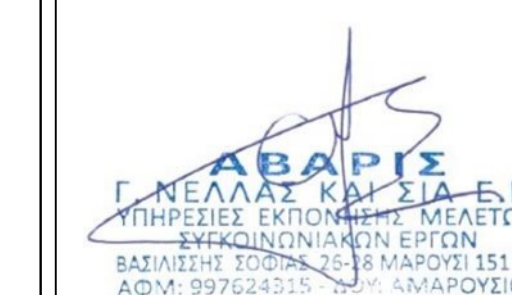

Γεώργιος Νέλλας
Πολτικός Μηχανικός
Φεβρουάριος 2024