




ΦΡΕΑΤΙΑ		ΥΠΟΜΗΝΗΜΑ	
60x30	ΚΑΡΦΑΚΙ	ΠΑΡΤΕΡΙΑ	ΛΟΡΙΔΑ ΑΜΕΛΑ
40x40	ΚΑΦΑΟ ΔΕΗ	80x80	ΣΚΑΛΑ
60x70	ΚΑΦΑΟ ΔΕΗ	60x70	ΜΑΝΤΡΑ ΜΕ ΚΑΓΚΕΛΟ
50x50	ΣΚΟΥΠΙΟΤΕΚΕΣ	50x80	ΜΑΝΤΡΑ ΜΕ ΣΥΡΜΑ
75x85	ΚΟΛΩΝΑ	60x70	ΚΤΙΣΜΑ
1x0.7	ΦΑΝΑΡΙ	50x80	ΚΡΑΣΠΕΛΑΟ
20x20	ΚΟΛΩΝΑ ΑΕΡΙΟΥ	60x60	ΣΥΡΜΑ
50x60	ΠΙΝΑΚΙΔΑ ΟΔΟΥ	80x80	
30x40	ΠΙΝΑΚΙΔΑ ΔΙΠΛΗ	1x1	
1x0.3	ΔΕΗ	60x60	
1.3x0.4	ΟΔΟΦΑΤΙΣΜΟΣ	50x70	
30x30	ΔΙΠΛΟΣ ΟΔΟΦΑΤΙΣΜΟΣ	50x80	
1x1	ΣΗΛΟΣ	60x70	
75x75	ΟΤΕ	50x80	
1.50x0.40	ΕΙΣΟΔΟΣ ΕΞΟΔΟΣ ΠΑΡΚΙΝ	60x60	
60x60	ΠΟΛΥΤΟΝΟΜΕΤΡΙΚΑ ΣΗΜΕΙΑ	70x70	
70x90	ΤΑΧΥΜΕΤΡΙΚΗ ΜΕΤΡΙΑ	50x70	
φρεσπο με σφαιρα	ΚΑΓΚΕΛΟ	1.5x1	
1.35x0.90	ΟΠΡΟΦΟΡΟ	1x0.7	
90x90	ΚΑΛΑΜΙΑ	1.4x1.2	
1.2x0.9	ΚΥΤΑΡΙΣΙ	1.1x1.15	
828	ΠΛΑΤΥΦΥΛΛΟ	ΣΚΑΡΑ ΣΙΔΕΡΕΝΙΑ	
ΦΡΕΑΤΙΟ ΟΤΕ 1.4x0.9	ΔΑΦΝΗ	ΣΚΑΡΑ	
60x1.60	ΚΟΡΜΟΣ ΔΕΝΤΡΟΥ	ΣΚΑΡΑ	
60x20	ΘΑΜΝΟΣ		
80x80			
60x80			
35x35 φρεσπο ΕΥΔΑΠ			
φρεσπο ΕΥΔΑΠ			
1x30			

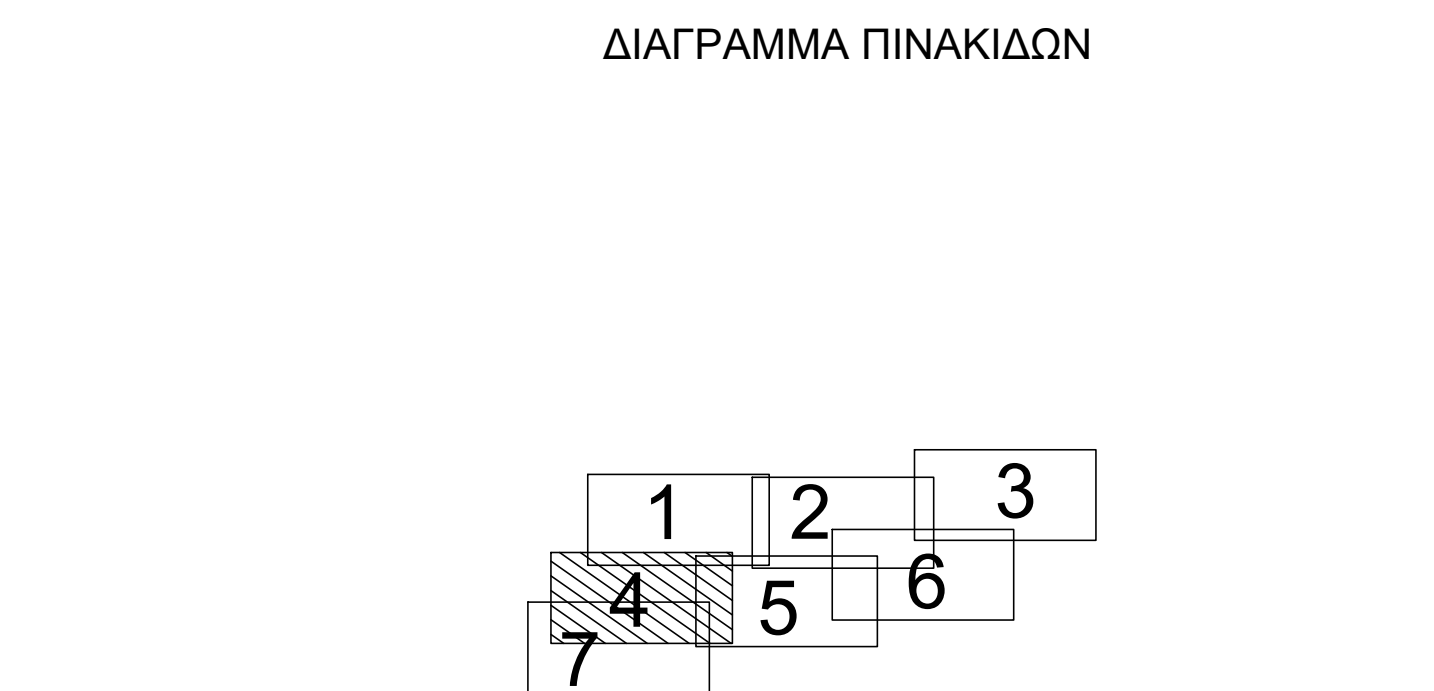

Εργοδότης: ΔΙΑΖΩΜΑ

Έργο: Παραδειγματικά Έργα Αναπλάσεων Οδών στους Πόλους της Πολιτιστικής Διαδρομής "Τριλογία της Αττικής" Λαύριο και Ελευσίνα.

Α' Υπόεργο: Ανάπλαση Οδού Μίκη Θεοδωράκη περί τη του μνημείου της Γαλικής Μεταλλευτικής Σκάλας.

Φάση: Α

Ημερομηνία: ΦΕΒ. 2024

Χάρτης: Τοπογραφική Αποτύπωση Υφιστάμενη Κατάσταση

Αριθμός: T-04

Κλίμακα: 1: 200

Ανάδοχος: Ομάδα Μελέτης: ΚΟΥΒΑΣ ΝΙΚΟΛΑΟΣ ΑΓΡ.ΤΟΠ. ΜΗΧΑΝΙΚΟΣ ΝΤΣΟΥΡΟΠΑΝΟΥ ΔΗΜ. ΑΓΡ.ΤΟΠ. ΜΗΧΑΝΙΚΟΣ - ΣΥΓΚΟΙΝΩΝΙΟΛΟΓΟΣ

Υπογραφή - Θρωρήσεις: Ο Μελετητής

Γεώργιος Νέλλας  
Πολιτικός Μηχανικός  
Φεβρουάριος 2024