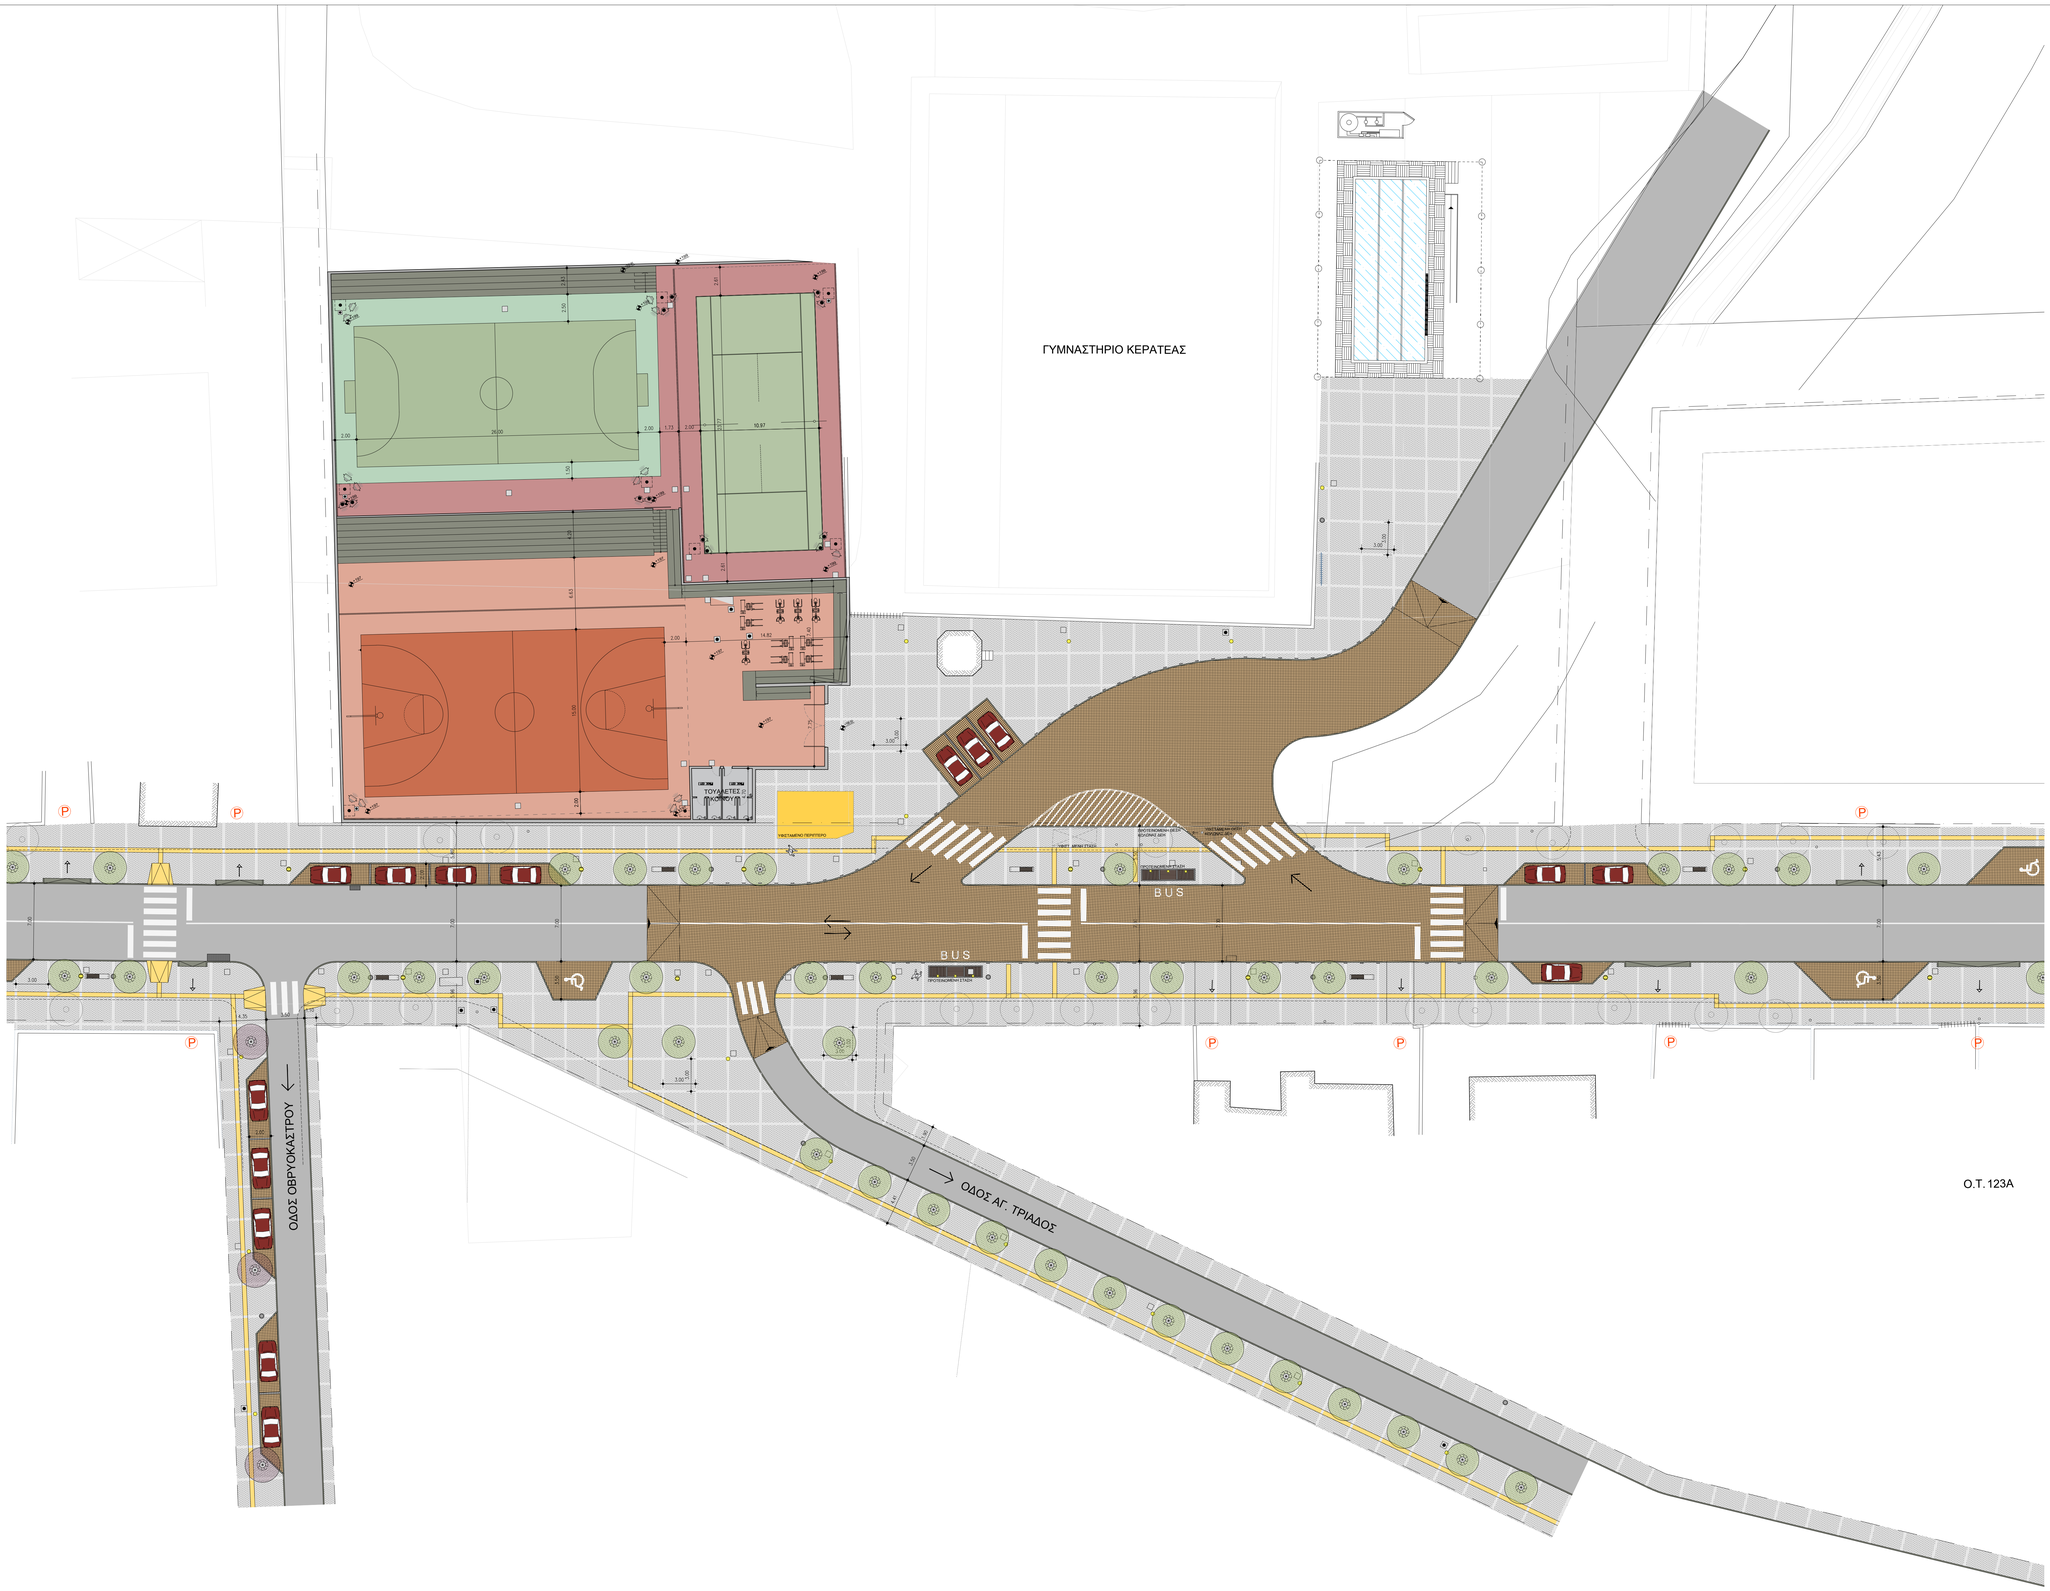

ΠΙΝΑΚΙΔΑ 3

ΥΠΟΜΝΗΜΑ

- ΧΥΤΟ ΒΟΤΣΑΛΩΤΟ
- ΧΥΤΟ ΒΟΤΣΑΛΩΤΟ ΣΚΟΥΡΗ ΑΠΟΧΡΩΣΗ
- ΧΑΜΗΛΗ ΦΥΤΕΥΣΗ
- ΚΥΒΟΛΙΘΟΣ ΣΕ ΑΠΟΧΡΩΣΗ ΠΑΛΑΙΩΜΕΝΟΥ ΜΠΕΖ ΔΙΑΣΤΑΣΕΩΝ 15x15x8 εκ.
- ΚΥΒΟΛΙΘΟΣ ΣΕ ΑΠΟΧΡΩΣΗ ΠΑΛΑΙΩΜΕΝΟΥ ΓΚΡΙ ΔΙΑΣΤΑΣΕΩΝ 15x15x8 εκ.
- ΑΣΦΑΛΤΟΣ
- ΠΡΟΚΑΤΑΣΚΕΥΑΣΜΕΝΟ ΚΡΑΣΠΕΔΟ ΑΠΟ ΟΠΛΙΣΜΕΝΟ ΣΚΥΡΟΔΕΜΑ
- ΕΠΙΣΤΡΩΣΗ ΜΕ ΦΙΛΕΤΟ ΣΚΥΡΟΔΕΜΑΤΟΣ ΠΛΑΤΟΥΣ 20 εκ.
- ΟΔΗΓΟΣ ΚΑΤΕΥΘΥΝΣΗΣ ΑΤΟΜΩΝ ΜΕ ΠΡΟΒΛΗΜΑΤΑ ΟΡΑΣΗΣ ΑΠΟ ΕΙΔΙΚΕΣ ΤΣΙΜΕΝΤΟΠΛΑΚΕΣ
- ΡΑΜΠΕΣ Α.Μ.Κ.
- ΔΙΑΒΑΣΗ ΠΕΖΩΝ
- ΙΔΙΩΤΙΚΗ ΣΤΑΘΜΕΥΣΗ
- ΡΑΜΠΕΣ ΑΠΟ ΚΥΒΟΛΙΘΟ ΜΕ ΔΙΑΜΟΡΦΩΜΕΝΕΣ ΡΥΣΕΙΣ
- ΕΜΠΟΔΙΟ ΑΝΟΔΟΥ ΣΤΟ ΠΕΖΟΔΡΟΜΙΟ ΑΠΟ ΣΙΔΗΡΟΣΩΛΗΝΑ Φ42 ΔΙΑΣΤΑΣΕΩΝ 75x30 εκ.
- ΥΦΙΣΤΑΜΕΝΟ ΚΡΑΣΠΕΔΟ
- ΡΥΜΟΤΟΜΙΚΗ ΓΡΑΜΜΗ
- ΘΕΣΗ ΣΤΑΘΜΕΥΣΗΣ Α.Μ.Κ.
- ΣΤΑΣΗ ΛΕΩΦΟΡΕΙΩΝ
- ΚΟΥΒΟΥΚΛΙΟ ΟΔΗΓΩΝ ΤΑΧΙ
- ΠΟΔΗΛΑΤΟΣΤΑΣΙΑ
- ΜΕΤΑΛΛΙΚΕΣ ΛΑΜΕΣ ΠΑΧΟΥΣ 1 εκ.
- ΗΜΙΑΥΤΟΜΑΤΑ ΒΥΘΙΖΟΜΕΝΑ ΚΟΛΩΝΑΚΙΑ Φ220 ΚΑΙ ΥΨΟΥΣ 50 εκ.
- ΠΡΟΥΝΟΣ
- ΜΕΛΙΚΟΚΙΑ
- ΑΚΑΚΙΑ ΚΩΝΙΠΟΛΕΩΣ
- ΝΕΡΑΤΖΙΑ
- ΥΦΙΣΤΑΜΕΝΟ ΜΕΓΑΛΟ ΔΕΝΤΡΟ ΠΟΥ ΑΞΙΟΛΟΓΕΙΤΑΙ ΝΑ ΜΕΙΝΕΙ
- ΥΦΙΣΤΑΜΕΝΟΣ ΠΛΑΤΑΝΟΣ
- ΥΦΙΣΤΑΜΕΝΟ ΠΕΥΚΟ
- ΚΑΤΑΡΓΟΥΜΕΝΟΣ ΦΟΙΝΙΚΑΣ
- ΚΑΤΑΡΓΟΥΜΕΝΟ ΔΕΝΤΡΟ
- ΣΧΑΡΕΣ ΔΕΝΤΡΩΝ Φ100
- ΝΕΑ ΦΩΤΙΣΤΙΚΑ ΣΩΜΑΤΑ KOSMOS ΣΕ ΙΣΤΟ 6 μ.
- ΝΕΑ ΦΩΤΙΣΤΙΚΑ ΣΩΜΑΤΑ KALOS ΣΕ ΙΣΤΟ 4 μ.
- ΝΕΑ ΦΩΤΙΣΤΙΚΑ ΣΠΟΤ ΣΕ ΣΤΑΣΕΙΣ ΛΕΩΦΟΡΕΙΩΝ
- ΝΕΑ ΕΝΔΟΔΑΠΕΔΙΑ ΦΩΤΙΣΤΙΚΑ
- ΠΙΛΑΡ
- ΦΡΕΑΤΙΟ
- ΦΡΕΑΤΙΟ ΜΕ ΓΕΙΩΣΗ
- ΚΟΛΩΝΑ ΔΕΗ
- ΜΕΤΑΤΟΠΙΣΜΕΝΗ ΚΟΛΩΝΑ ΔΕΗ
- ΥΔΑΤΙΝΟΙ ΠΙΔΑΚΕΣ
- ΠΑΓΚΑΚΙΑ
- ΣΧΑΡΕΣ ΦΡΕΑΤΙΩΝ ΥΔΡΟΣΥΛΛΟΓΗΣ
- ΚΑΔΟΙ ΜΙΚΡΟΑΠΟΡΡΙΜΜΑΤΩΝ

ΑΡΙΘΜΟΣ ΘΕΣΕΩΝ ΣΤΑΘΜΕΥΣΗΣ: 192

ΑΡΙΘΜΟΣ ΘΕΣΕΩΝ ΣΤΑΘΜΕΥΣΗΣ ΑΜΚ: 11

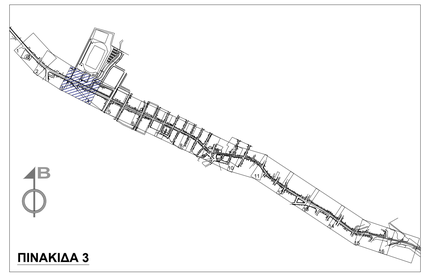

ΠΙΝΑΚΙΔΑ 3

ΚΛΕΙΔΑ :

ΑΝΑΘΕΩΡΗΣΗ	Α/Α	ΗΜΕΡΟΜΗΝΙΑ	ΟΝΟΜΑ	ΥΠΟΓΡΑΦΗ	ΠΕΡΙΓΡΑΦΗ
	0				
	1				
	2				

ΕΡΓΟ :

ΑΝΑΠΛΑΣΗ ΤΗΣ ΛΕΩΦΟΡΟΥ ΑΘΗΝΩΝ - ΣΟΥΝΙΟΥ, ΤΩΝ ΚΑΘΕΤΩΝ ΟΔΩΝ ΚΑΙ ΟΜΟΡΩΝ ΠΛΑΤΕΙΩΝ ΕΝΤΟΣ ΣΧΕΔΙΟΥ ΠΟΛΕΩΣ ΚΕΡΑΤΕΑΣ

ΘΕΣΗ : ΚΕΡΑΤΕΑ

ΕΡΓΟΔΟΤΗΣ : ΕΛΛΗΝΙΚΗ ΔΗΜΟΚΡΑΤΙΑ | ΔΗΜΟΣ ΚΕΡΑΤΕΑΣ

ΜΕΛΕΤΗ : ΑΡΧΙΤΕΚΤΟΝΙΚΗ

ΣΤΑΔΙΟ ΜΕΛΕΤΗΣ : ΟΡΙΣΤΙΚΗ ΜΕΛΕΤΗ

ΤΙΤΛΟΣ ΣΧΕΔΙΟΥ : ΣΧΕΔΙΟ ΓΕΝΙΚΗΣ ΔΙΑΤΑΞΗΣ 3/16

ΚΩΔΙΚΟΣ ΣΧΕΔΙΟΥ : ΑΡΧ-03

ΗΜΕΡΟΜΗΝΙΑ : ΔΕΚΕΜΒΡΙΟΣ 2019

ΚΛΙΜΑΚΑ : 1:200

ΣΧΕΔΙΑΣΘΗΚΕ :

ΕΛΕΓΧΘΗΚΕ :

ΚΩΔΙΚΟΣ ΕΡΓΟΥ : 181802

studio75 ΑΛΕΞΑΝΔΡΟΥΠΟΛΕΩΣ 23, 11527, ΑΘΗΝΑ
ΤΗΛ: 2106726193, 2106742630 - FAX: 2106746791 - email: studio75@studio75.gr - www.studio75.gr

ΑΡΧΙΤΕΚΤΟΝΙΚΗ ΜΕΛΕΤΗ : studio75

ΣΦΡΑΓΙΔΑ - ΥΠΟΓΡΑΦΗ :

ΠΑΡΑΣΧΕΤΗ Γ. ΠΑΠΑΔΗΜΗΤΡΙΟΥ
ΔΙΠΛΩΜ. ΑΡΧΙΤΕΚΤΩΝ ΜΗΧΑΝΙΚΟΣ
ΕΘΝΙΚΟΥ ΜΕΤΣΟΒΙΟΥ ΠΟΛΥΤΕΧΝΕΙΟΥ
ΜΕΛΟΣ Τ.Ε.Ε. ΑΡΙΘ. ΜΗΤΡΩΟΥ: 64360
ΦΟΡΜΙΩΝΟΣ 80, ΑΘΗΝΑ - Τ.Κ. 116 33
ΤΗΛ.: 210 - 7854388
ΑΦΜ: 030444574 - ΔΟΥ: ΙΣ' ΑΘΗΝΩΝ

ΜΕΛΕΤΗ Η/Μ ΕΓΚΑΤΑΣΤΑΣΕΩΝ : ΠΑΡΙΣ ΜΗΤΣΟΥΔΗΣ

ΦΥΤΟΤΕΧΝΙΚΗ ΜΕΛΕΤΗ : ΛΕΥΤΕΡΗΣ ΚΑΤΣΟΥΛΑΚΟΣ

ΕΓΚΡΙΣΗ :