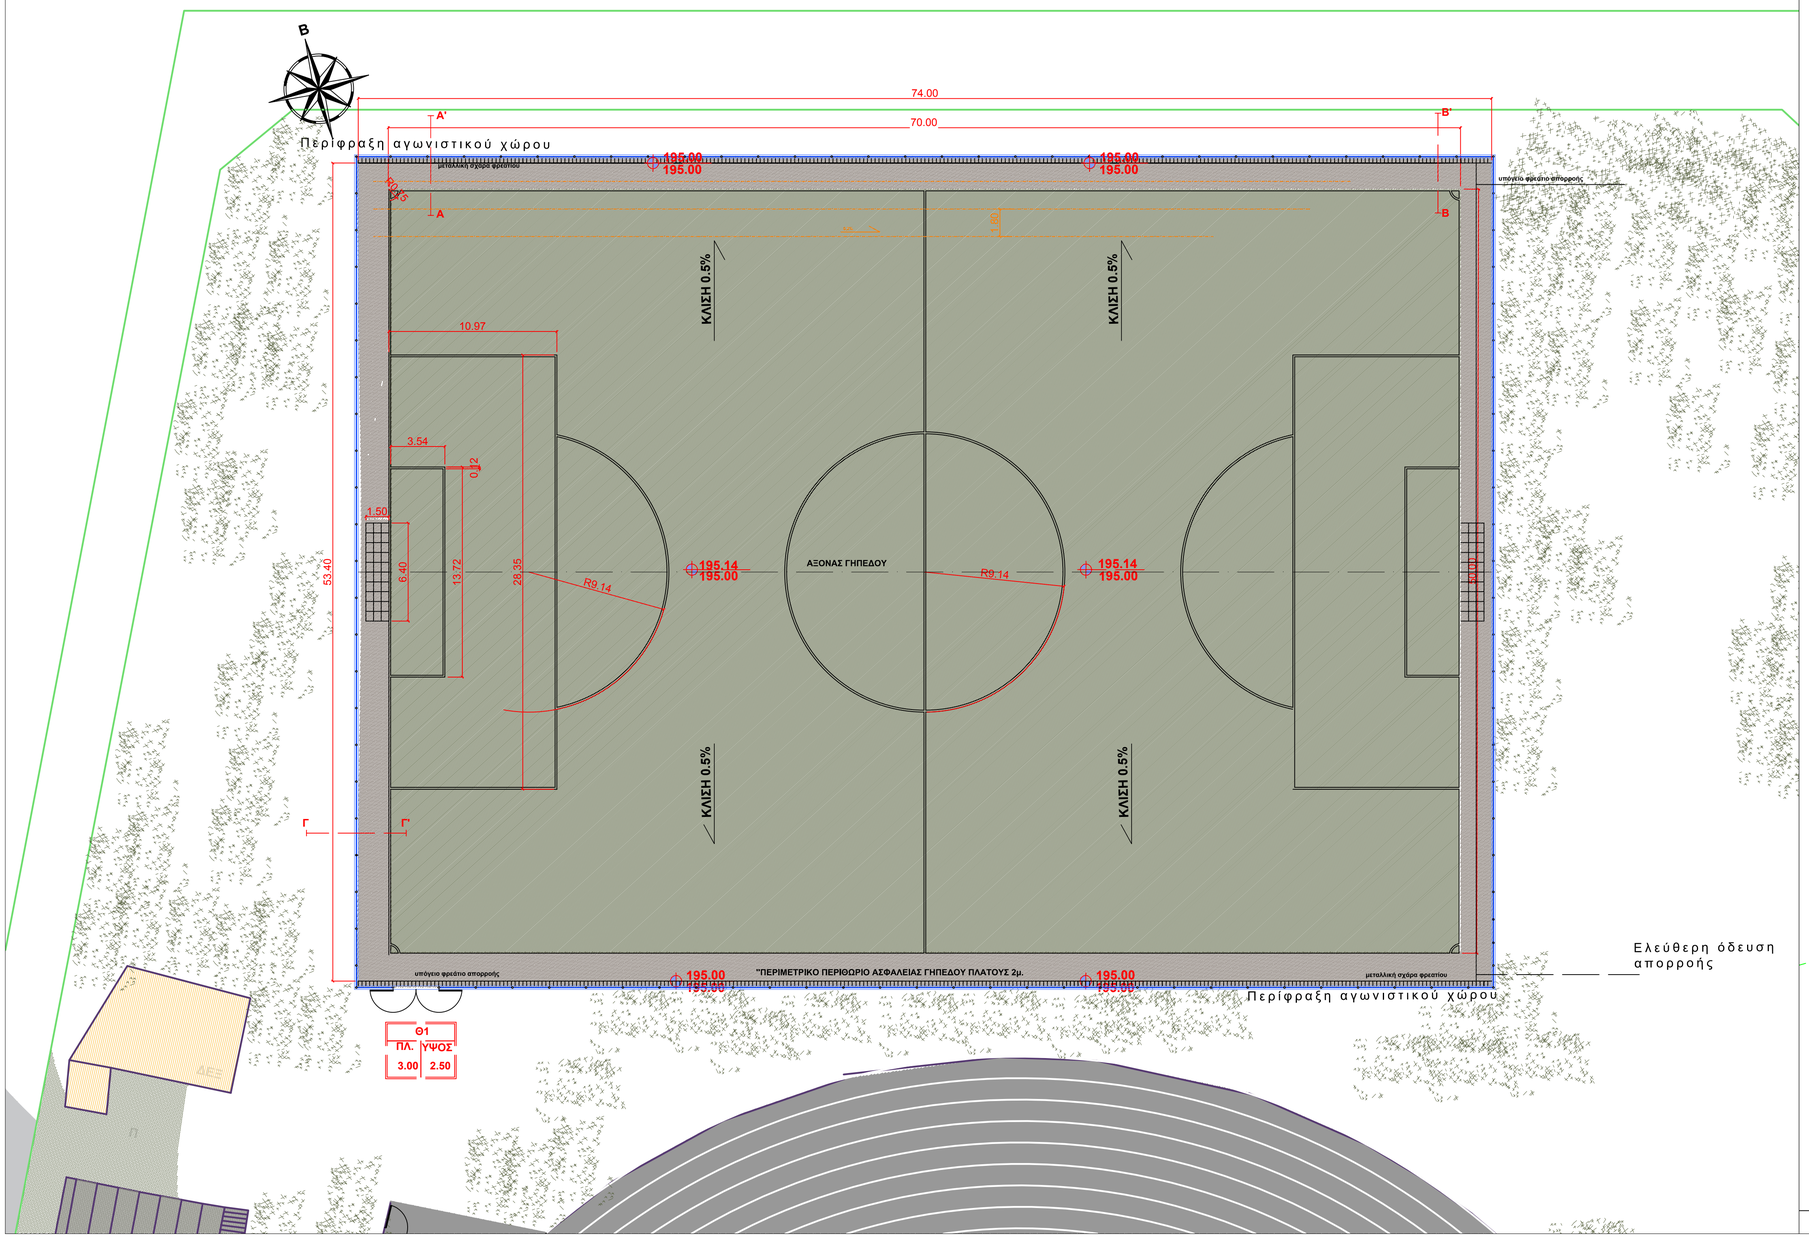

ΥΠΟΜΝΗΜΑ ΥΛΙΚΩΝ

- ΣΥΣΤΗΜΑ ΑΠΟΡΡΟΗΣ ΟΜΒΡΙΩΝ ΓΗΠΕΔΟΥ 9Χ9 ΠΟΥ ΥΝΔΕΕΤΑΙ ΜΕ ΤΟ ΚΕΝΤΡΙΚΟ ΣΥΣΤΗΜΑ ΑΠΟΡΡΟΗΣ
- **ΠΕΡΙΦΡΑΞΗ ΓΗΠΕΔΟΥ**
- **ΥΠΟΓΕΙΟ ΦΡΕΑΤΙΟ ΑΠΟΡΡΟΗΣ**
- **ΟΡΘΟΣΤΑΤΗΣ ΠΕΡΙΦΡΑΞΗΣ**
- **ΔΙΑΜΗΚΗΣ ΑΞΟΝΑΣ ΓΗΠΕΔΟΥ**
- **ΤΕΛΙΚΟ ΥΨΟΜ.**
  ΥΦΙΣΤ.ΥΨΟΜ.
- **ΑΓΩΝΙΣΤΙΚΟΣ ΧΩΡΟΣ**
- **ΠΕΡΙΜΕΤΡΙΚΟ ΠΕΡΙΘΩΡΙΟ ΑΣΦΑΛΕΙΑΣ ΠΛΑΤΟΥΣ 2μ.**
- **ΥΠΟΓΕΙΑ ΤΟΜΗ ΚΑΘΕΤΗΣ ΑΠΟΣΤΡΑΓΓΙΣΗΣ**

ΔΗΜΟΣ ΛΑΥΡΕΩΤΙΚΗΣ
ΔΙΕΥΘΥΝΣΗ ΤΕΧΝΙΚΩΝ ΥΠΗΡΕΣΙΩΝ

ΜΕΛΕΤΗ : ΤΕΧΝΙΚΗ ΥΠΗΡΕΣΙΑ ΔΗΜΟΥ ΛΑΥΡΕΩΤΙΚΗΣ

ΕΡΓΟ : ΚΑΤΑΣΚΕΥΗ ΓΗΠΕΔΟΥ 9Χ9 ΣΤΟ ΔΗΜΟΤΙΚΟ ΣΤΑΔΙΟ ΚΕΡΑΤΕΑΣ ΔΗΜΟΥ ΛΑΥΡΕΩΤΙΚΗΣ

Αρ. Μελέτης : Επικ.125/ 2016 με την 51/2018	ΣΤΑΔΙΟ ΜΕΛΕΤΗΣ : ΟΡΙΣΤΙΚΗ

ΤΙΤΛΟΣ ΣΧΕΔΙΟΥ :

ΚΑΤΟΨΗ ΓΗΠΕΔΟΥ 9Χ9

A1

Κλ.: 1 / 200	Ημερ.: ΦΕΒΡΟΥΑΡΙΟΣ 2018	ΑΡ. ΣΧΕΔΙΟΥ

ΣΧΕΔΙΑΣΗ : ΒΑΣΙΛΕΙΟΥ ΑΝΝΑ

Ο ΣΥΝΤΑΞΑΣ	ΕΛΕΓΧΘΗΚΕ	ΘΕΩΡΗΘΗΚΕ
ΔΗΜΗΤΡΑ ΚΩΣΤΟΥΛΑ Αρχιτέκτων Μηχανικός	ΣΤΑΥΡΟΣ ΖΕΡΒΟΥΔΑΚΗΣ Μηχανολόγος Μηχανικός	ΑΝΑΣΤΑΣΙΑ ΜΑΓΓΕΝΑΚΗ Αρχιτέκτων Μηχανικός

IOANNIS LIEPOURIS
11/08/2023 12:10